



# OSIEDLE PILTZA

## BIURO SPRZEDAŻY




ul. Piltza 42 lok. 62, 30-392 Kraków, tel: 786 088 013

e-mail: biuro@osiedlepiltza.pl

www.osiedlepiltza.pl



KG  
GROUP

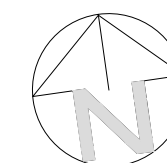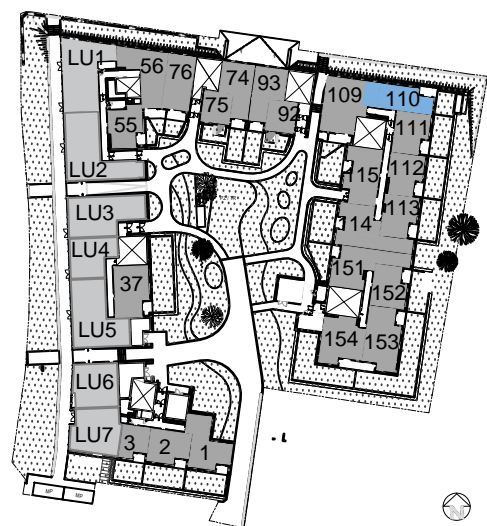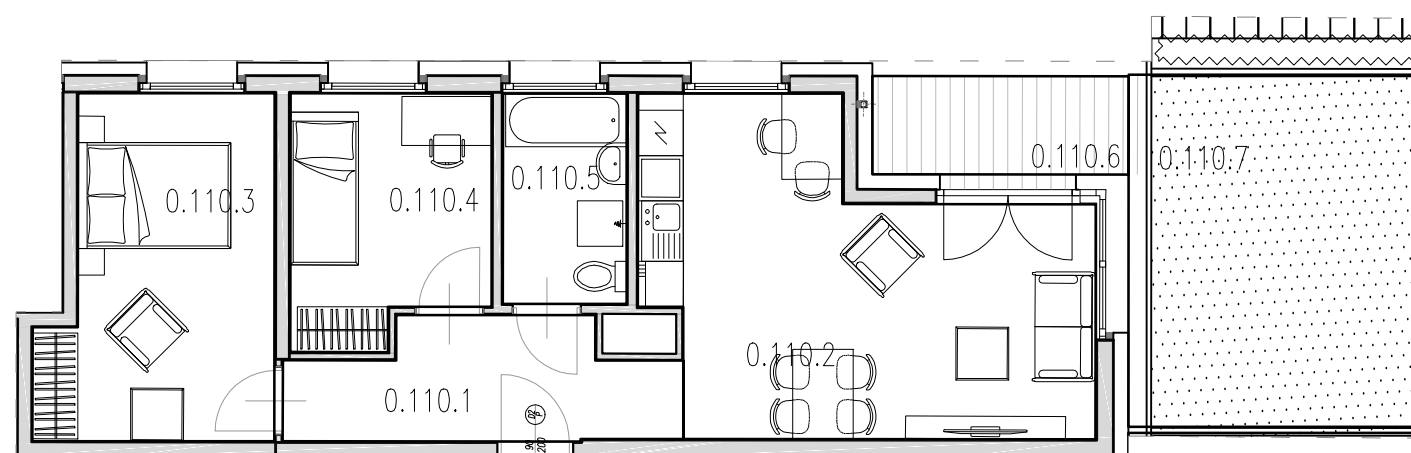

0 1m 2m 3m

MIESZKANIE NR 110		54.58 m <sup>2</sup>
0.110.1	przedpokój	7.20 m <sup>2</sup>
0.110.2	pokój dzienny z aneksem	21.70 m <sup>2</sup>
0.110.3	pokój	12.86 m <sup>2</sup>
0.110.4	pokój	8.27 m <sup>2</sup>
0.110.5	łazienka	4.55 m <sup>2</sup>
UKŁAD MIESZKANIA:		PÓŁNOCNO-WSCHODNIE
0.110.6	loggia	4.41 m <sup>2</sup>
0.110.7	ogródek	18.27 m <sup>2</sup>

NUMER MIESZKANIA  
110

POWIERZCHNIA MIESZKANIA  
54.58 m<sup>2</sup>

- POWIERZCHNIA UŻYTKOWA OBLICZANA WEDŁUG NORMY PN-ISO 9836:1997  
- RZUT MIESZKANIA ZOSTAŁ SPORZĄDZONY NA PODSTAWIE PROJEKTU BUDOWLANEGO, ZASTRZEŻA SIĘ MOŻLIWOŚĆ ZMIAN W UKŁADZIE MIESZKANIA I PODANYCH POWIERZCHNIACH, ZGODNIE Z ZAPISAMI UMOWY DEWELOPERSKIEJ.  
- W ZWIĄZKU W OPRACOWYWIANIEM PROJEKTU WYKONAWCZEGO ZE WZGLĘDÓW KONSTRUKCYJNYCH, INSTALACYJNYCH I ARCHITEKTONICZNYCH MOGĄ WYSTĄPIĆ ZMIANY W ZAKRESIE PIONÓW I KOMINÓW ORAZ KOREKTY OTWORÓW OKIENNYCH

B2STUDIO

0  
PARTER