



OSIEDLE PILTZA

BIURO SPRZEDAŻY




ul. Piltza 42 lok. 62, 30-392 Kraków, tel: 786 088 013

e-mail: biuro@osiedlepiltza.pl

www.osiedlepiltza.pl



KG
GROUP

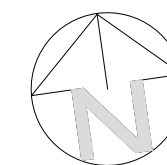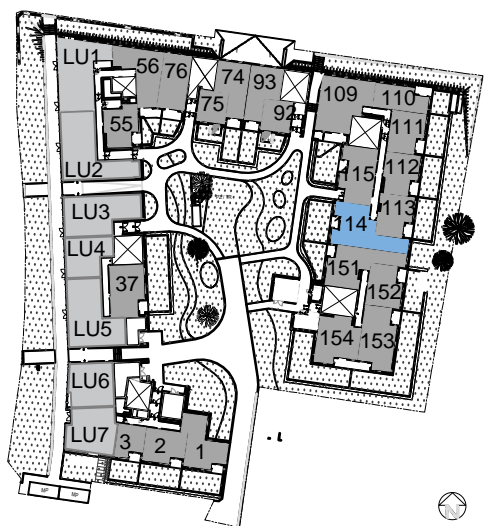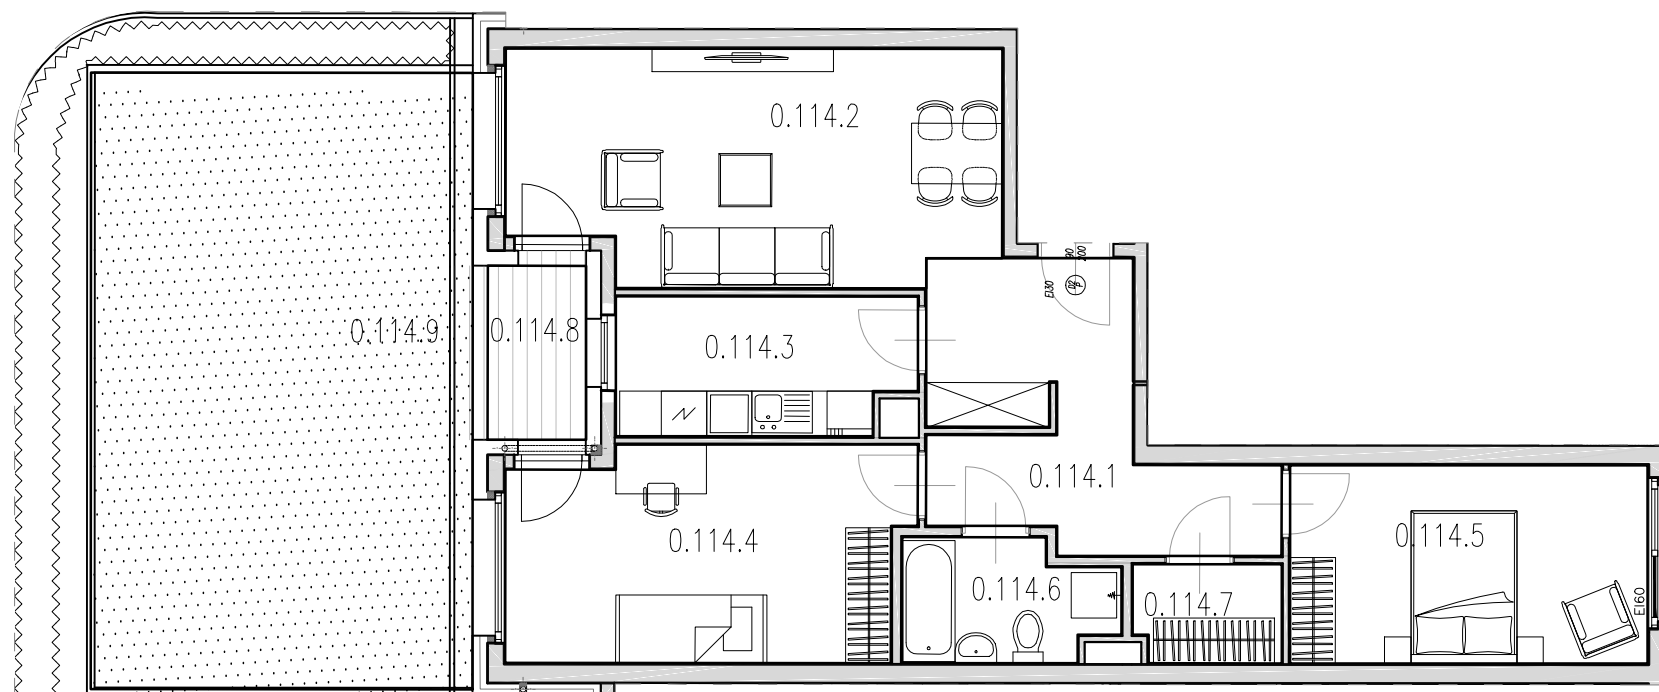

0 1m 2m 3m

MIESZKANIE NR 114		60.50 m ²
0.114.2	pokój dzienny	19.38 m ²
0.114.3	kuchnia	7.02 m ²
0.114.4	pokój	14.63 m ²
0.114.5	pokój	12.39 m ²
0.114.6	łazienka	4.21 m ²
0.114.7	garderoba	2.50 m ²
UKŁAD MIESZKANIA:		WSCHODNIO-ZACHODNIE
0.114.8	loggia	2.99 m ²
0.114.9	ogródek	41.16 m ²

NUMER MIESZKANIA
114

POWIERZCHNIA MIESZKANIA
60.14 m²

- POWIERZCHNIA UŻYTKOWA OBLICZANA WEDŁUG NORMY PN-ISO 9836:1987
- RZUT MIESZKANIA ZOSTAŁ SPORZĄDZONY NA PODSTAWIE PROJEKTU BUDOWLANEGO. ZASTRZEGA SIĘ MOŻLIWOŚĆ ZMIAN W UKŁADZIE MIESZKANIA I PODANYCH POWIERZCHNIACH, ZGODNIE Z ZAPISAMI UMOWY DEWELOPERSKIEJ.
- W ZWIĄZKU W OPRACOWYNIEM PROJEKTU WYKONAWCZEGO ZE WZGLĘDÓW KONSTRUKCYJNYCH, INSTALACYJNYCH I ARCHITEKTONICZNYCH MOGĄ WYSTĄPIĆ ZMIANY W ZAKRESIE PIONÓW I KOMINÓW ORAZ KOREKTY OTWORÓW OKIENNYCH

B2STUDIO

0
PARTER